




JULKISIVU KOILLISEEN

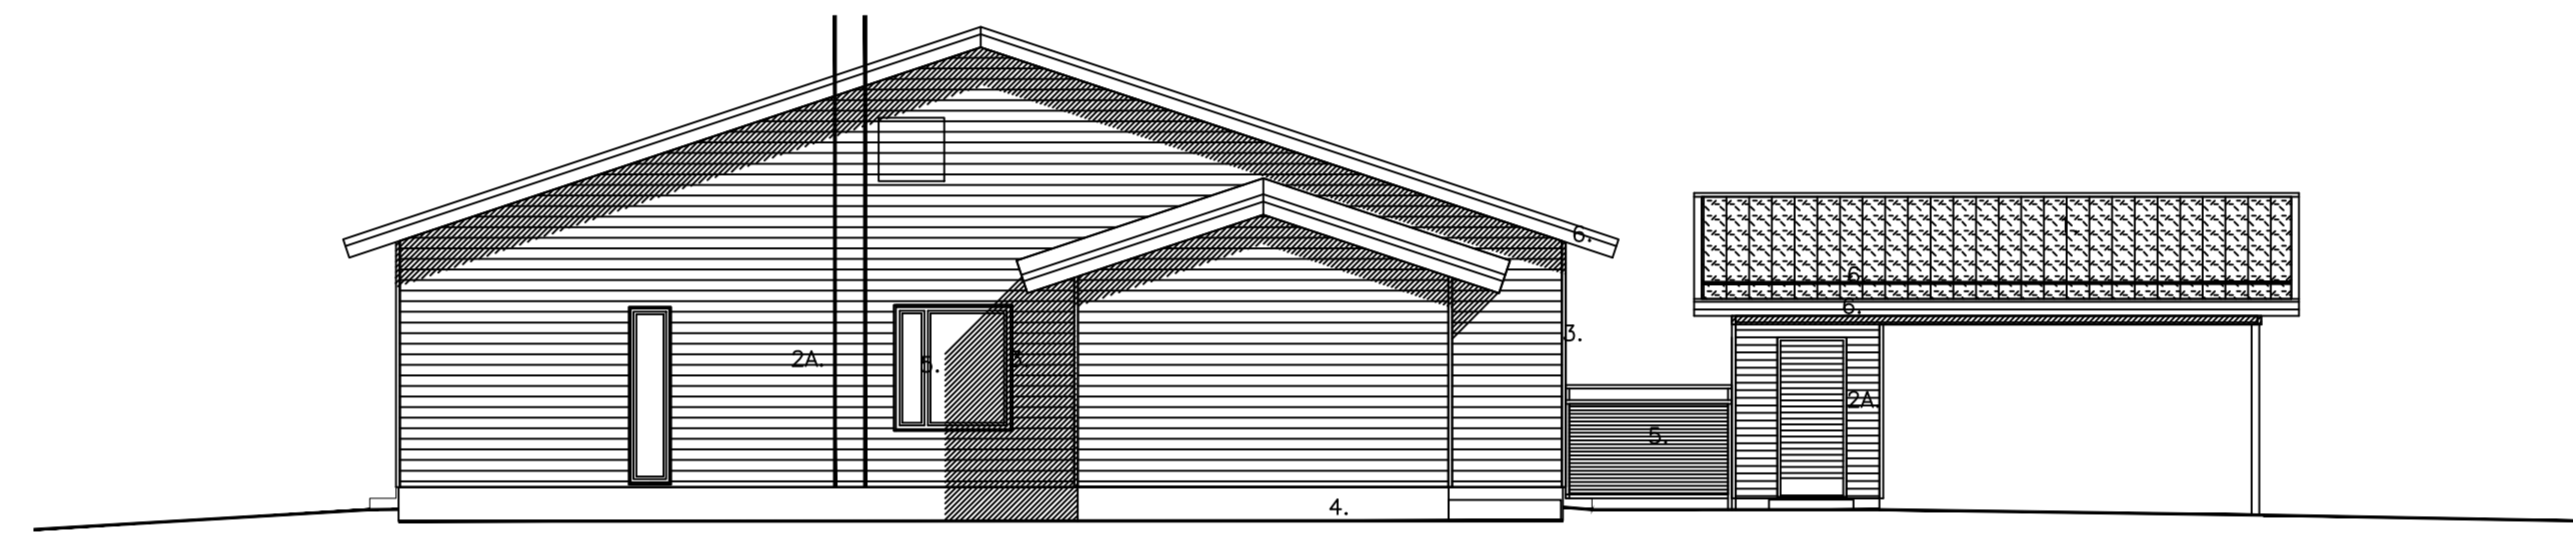

PÄÄTY KAAKKOON

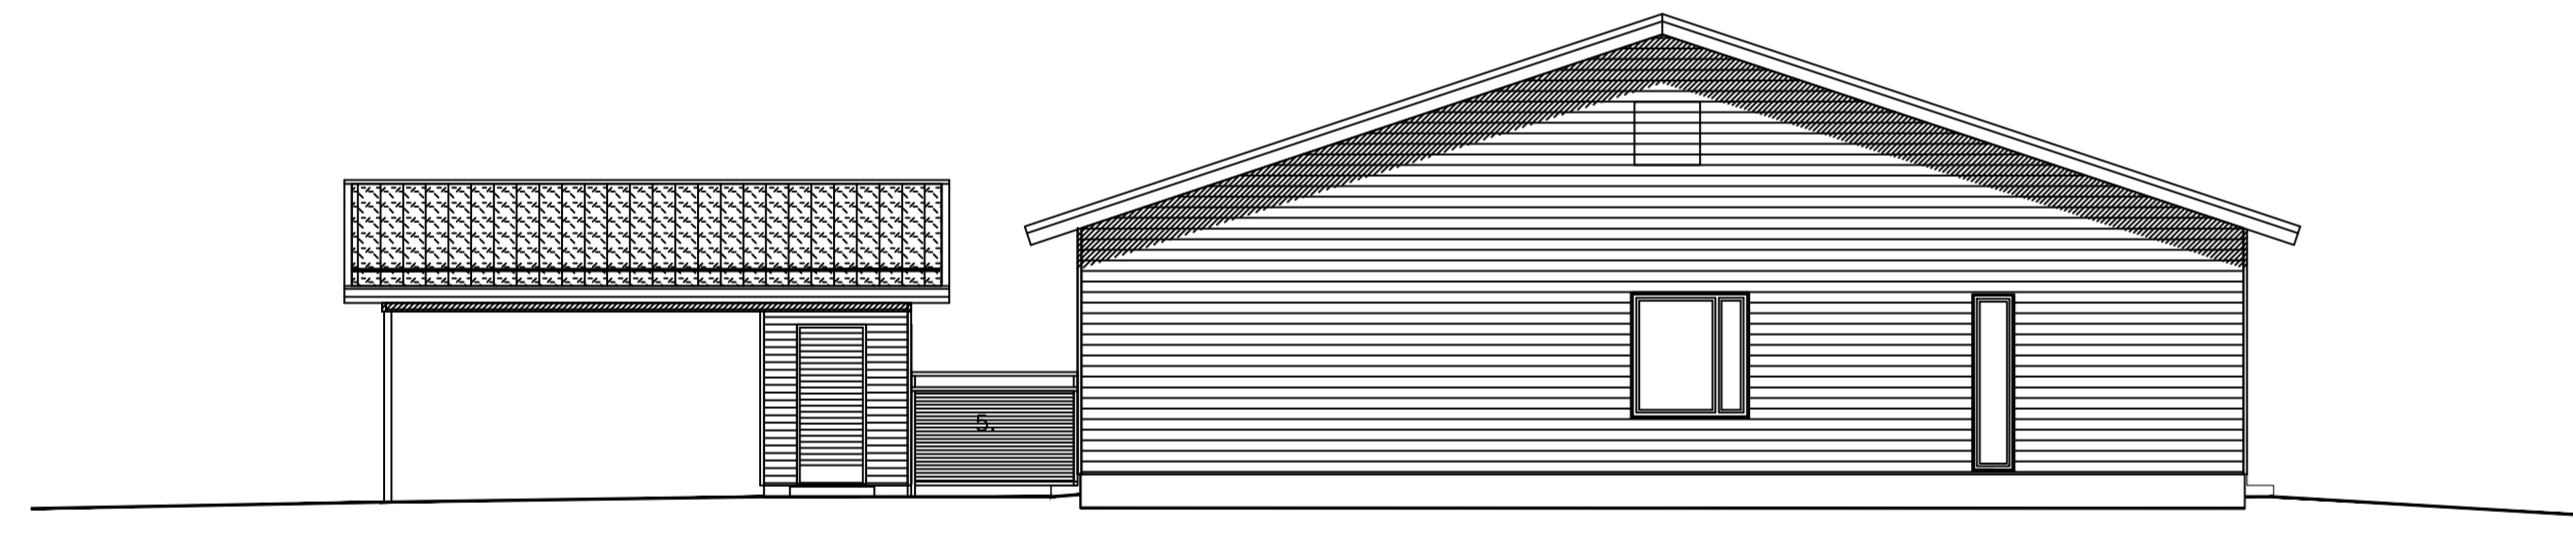

PÄÄTY LUOTEeseen

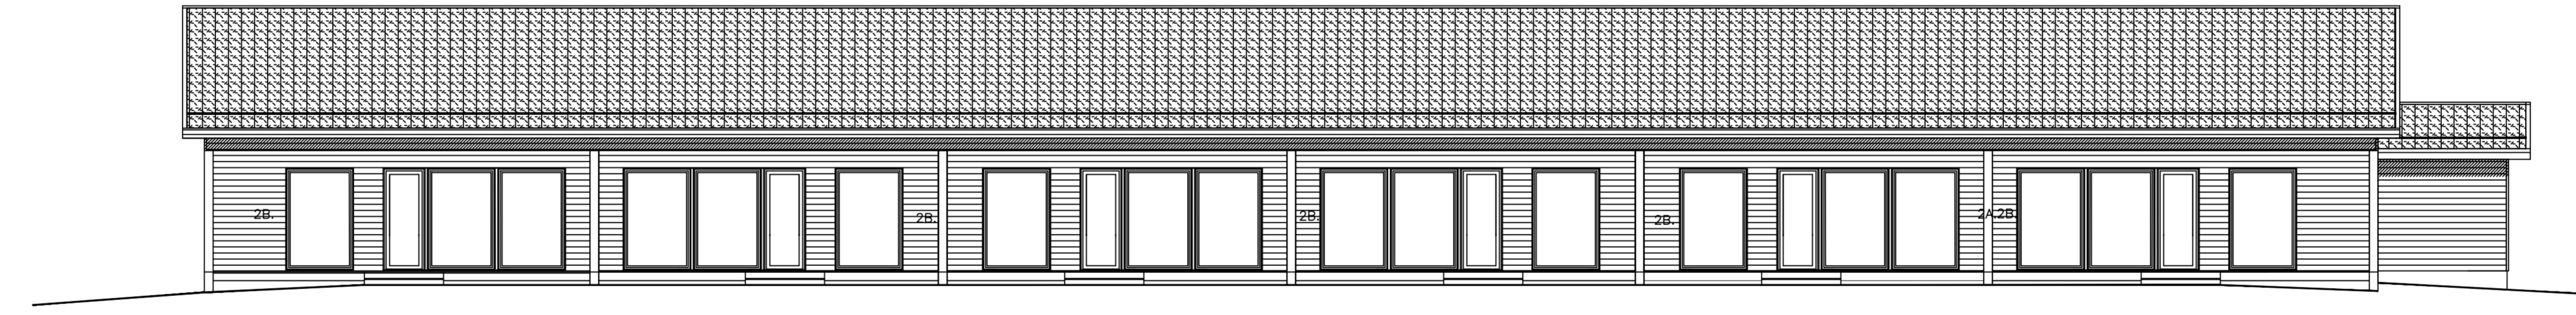

JULKISIVU LOUNAASEEN

- JULKISIVUMATERIAALI:
- 1. TILIKATTO
-VÄRI MUSTA
 - 2A. VAAKAPANEELI
-VÄRI MUSTA
 - 2B. VAAKAPANEELI
-VÄRI MUSTA
 - 3. KULMALAUDAT JA IKKUNAPIELET
-VÄRI VALKOINEN
 - 4. SOKKELI
-VÄRI MUSTA
 - 5. IKKUNAT, OVET, AITA
-PUU-/ALUMINI, VÄRI MUSTA
 - 6. RÄYSTÄT, RÄNNIT, SYÖKSYT, KATTEET
- VÄRI MUSTA

				ARK 1551-504	